


Dammari**e**-l**ès**-L**ys**

PLAN LOCAL d'URBANISME

PLAN DE ZONAGE
PROJET MODIFICATION SIMPLIFIÉE N°3

Plan Local d'urbanisme approuvé le :	12 juillet 2005
modification n°1 approuvée le :	28 juin 2006
modification n°2 approuvée le :	27 juillet 2007
modification n°3 approuvée le :	6 novembre 2008
modification n°4 approuvée le :	17 septembre 2009
modification simplifiée n°1 approuvée le :	6 octobre 2016
modification simplifiée n°2 approuvée le :	22 juin 2017

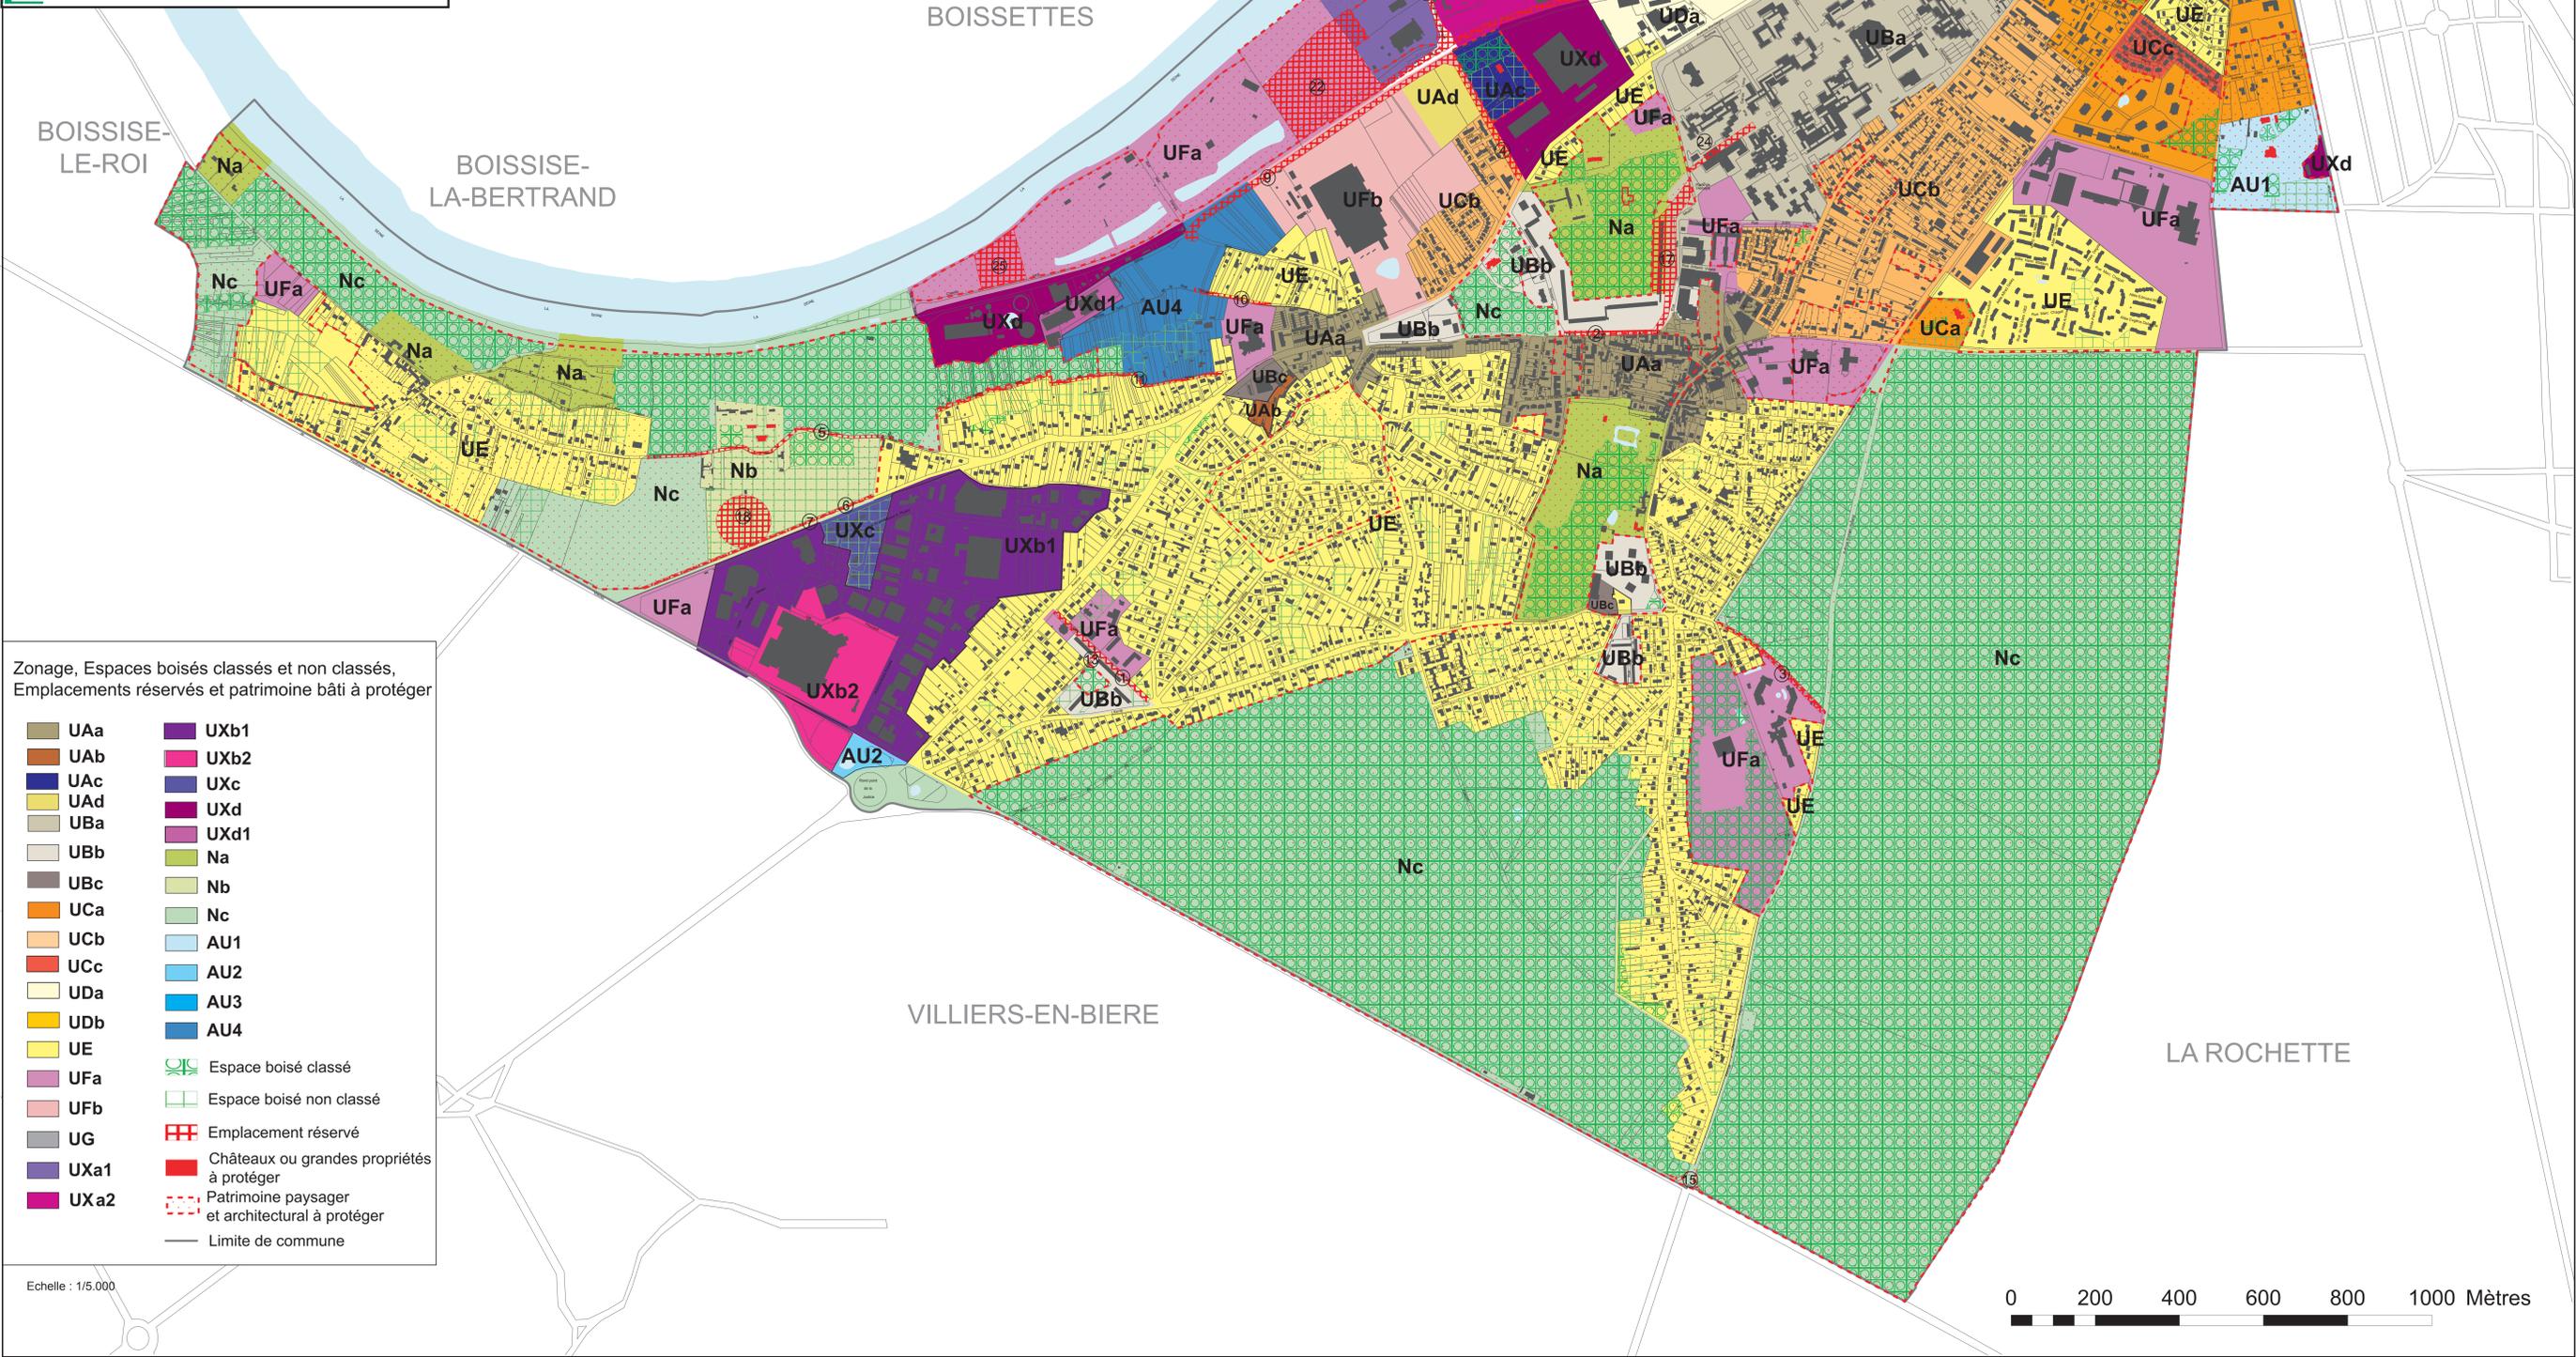

Zonage, Espaces boisés classés et non classés, Emplacements réservés et patrimoine bâti à protéger

			Espace boisé classé
			Espace boisé non classé
			Emplacement réservé
			Châteaux ou grandes propriétés à protéger
			Patrimoine paysager et architectural à protéger
			Limite de commune

Echelle : 1/5.000